


ВНЕСЕНИЕ ИЗМЕНЕНИЙ В ГЕНЕРАЛЬНЫЙ ПЛАН СОЦГОРОДСКОГО СЕЛЬСКОГО ПОСЕЛЕНИЯ НИЖНЕИЛИМСКОГО РАЙОНА КАРТА ГРАНИЦ НАСЕЛЕННЫХ ПУНТОВ, ВХОДЯЩИХ В СОСТАВ ПОСЕЛЕНИЯ М1:25000, М 1:5000

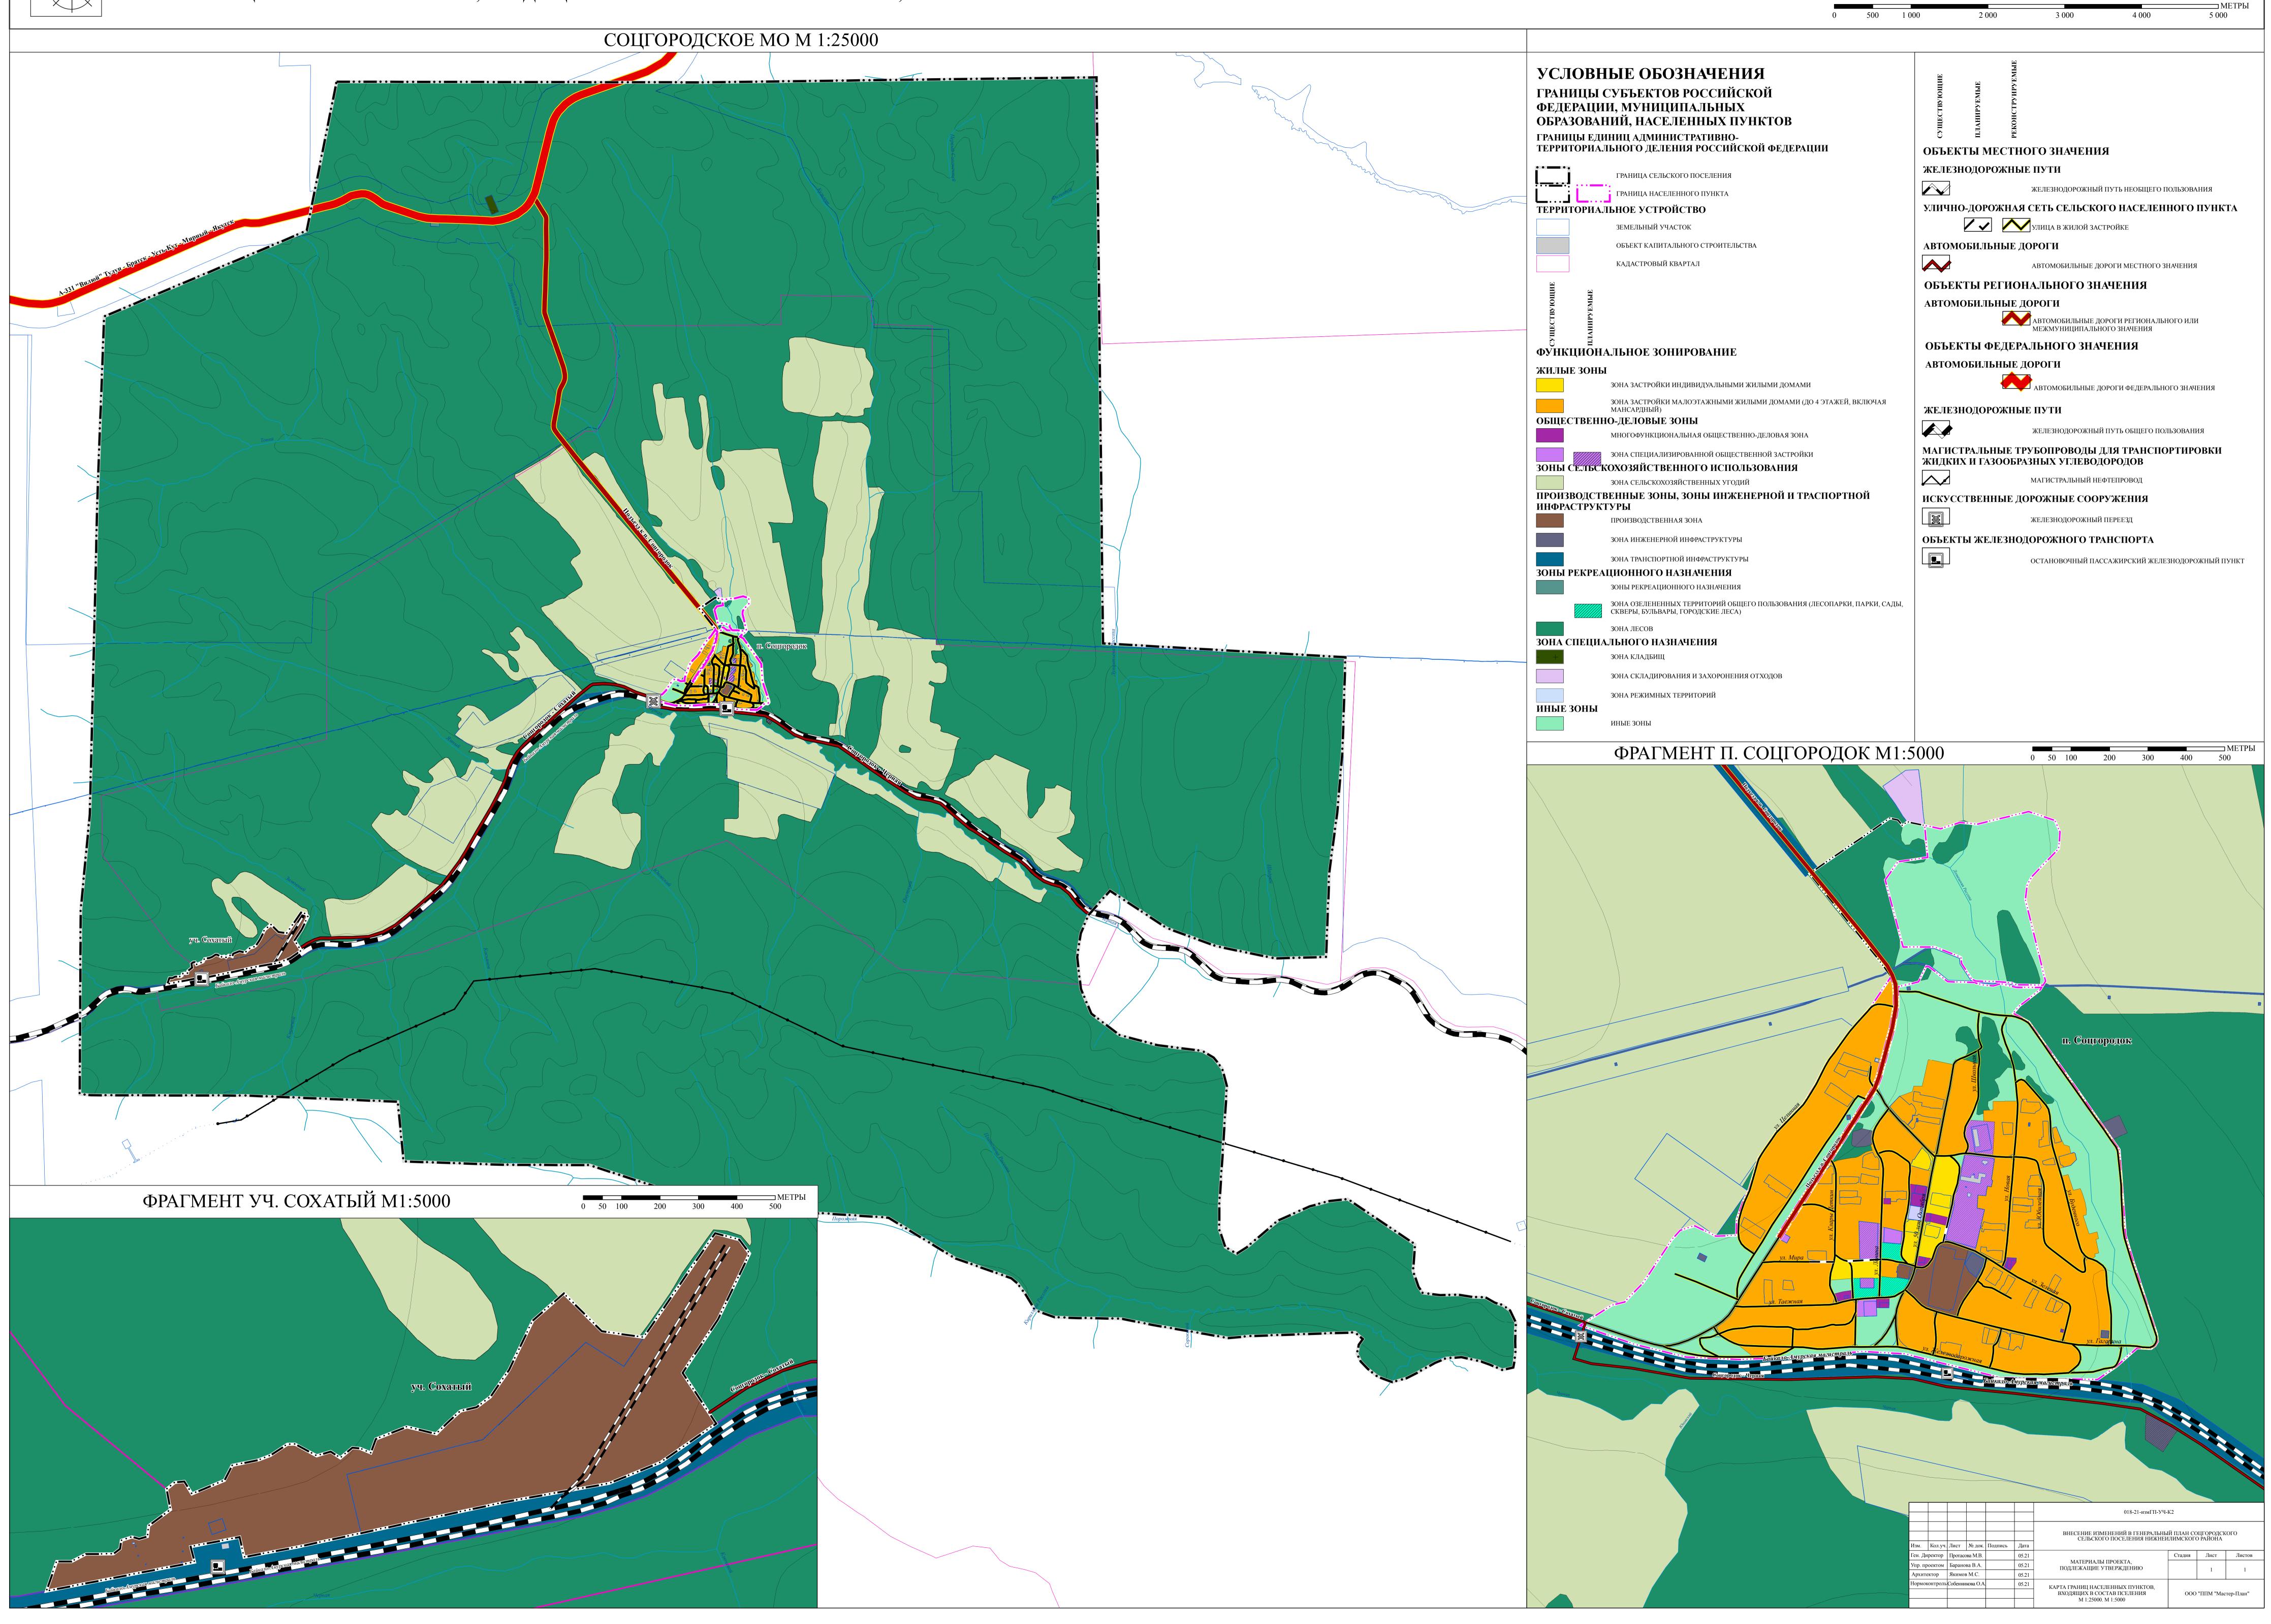

							018-21-измГП-УЧ-	К2		
	Изм.	Кол.уч.	Лист	№ док.	Подпись	Дата	ВНЕСЕНИЕ ИЗМЕНЕНИЙ В ГЕНЕРАЛЬНЫЙ ПЛАН СОЦГОРОДСКОГО СЕЛЬСКОГО ПОСЕЛЕНИЯ НИЖНЕИЛИМСКОГО РАЙОНА			
	Ген. Директор Упр. проектом		Протасова М.В. Баранова В.А. Якимов М.С.			05.21	МАТЕРИАЛЫ ПРОЕКТА, ПОДЛЕЖАЩИЕ УТВЕРЖДЕНИЮ	Стадия	Лист	Листов
						05.21			1	1
						05.21			1	
			Собенникова О.А.			05.21	КАРТА ГРАНИЦ НАСЕЛЕННЫХ ПУНКТОВ, ВХОЛЯШИХ В СОСТАВ ПСЕЛЕНИЯ	ООО "ППМ "Мастер-План"		